


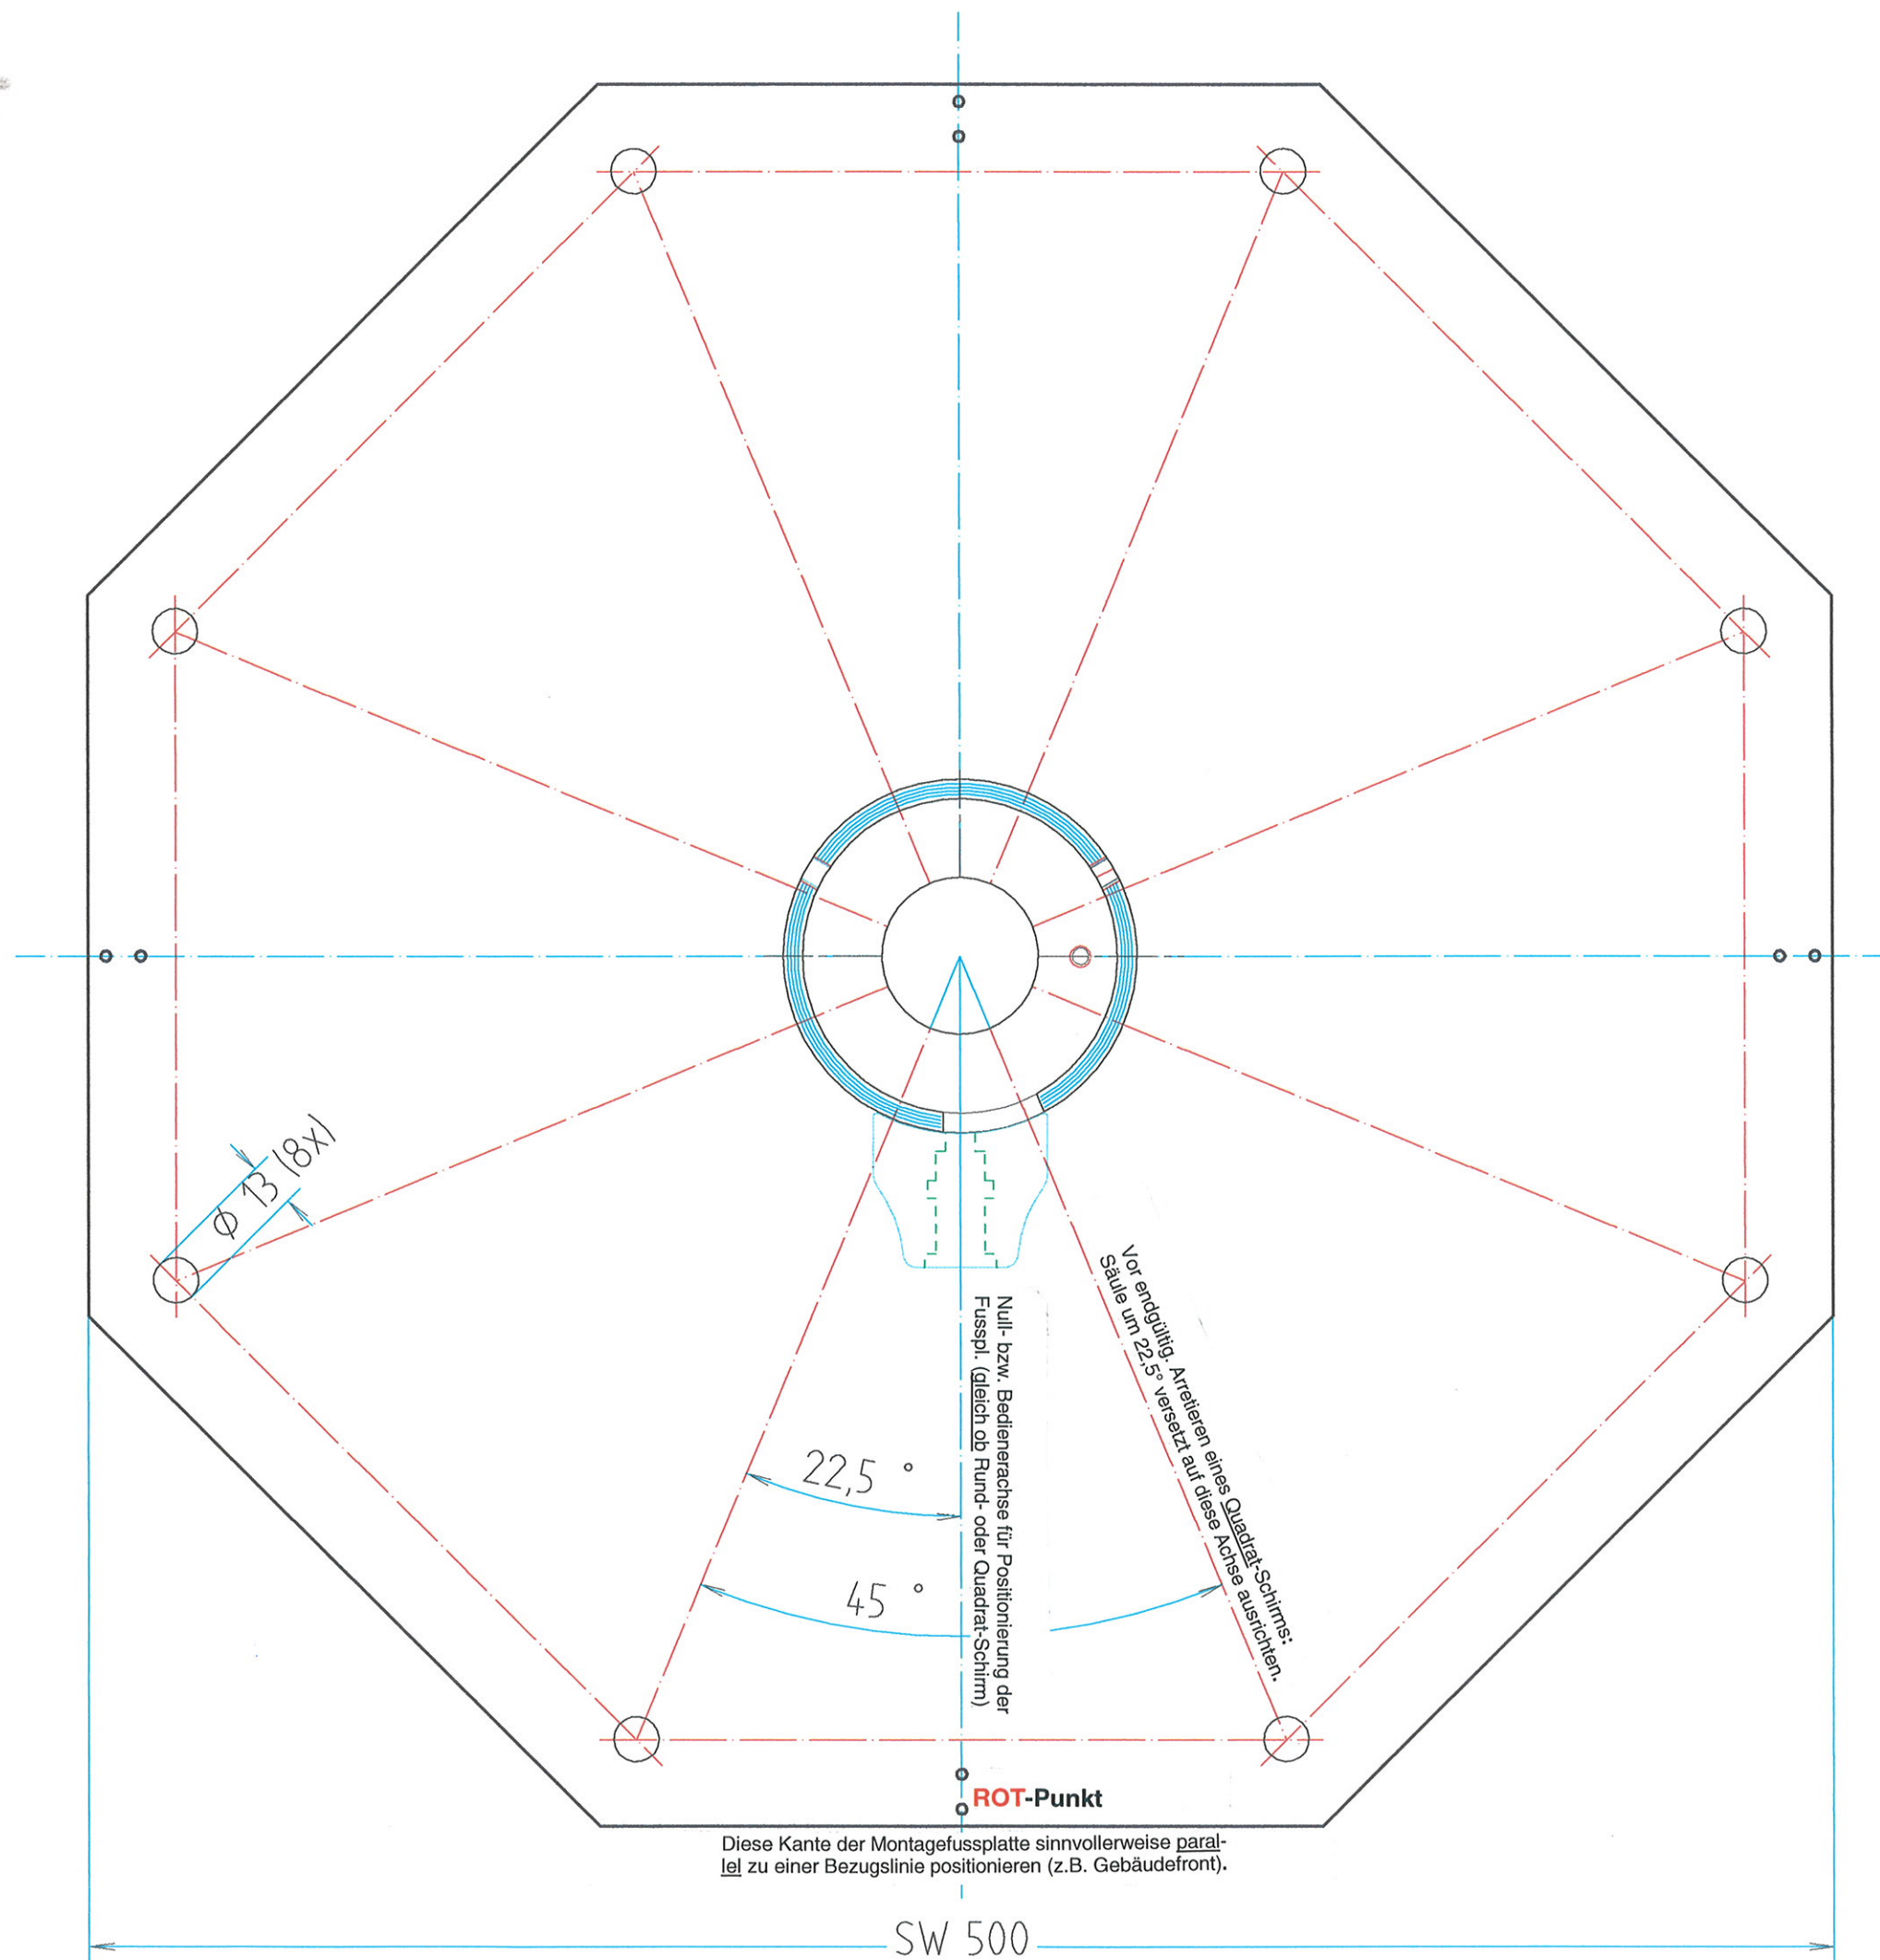

BAHAMA®

PLANUNGS- UND ANGEBOTSSERVICE

BECHER Textil- & Stahlbau GmbH
D 51580 REICHSHOF-WEHNRATH
GEWERBEPARKSTRASSE 34
Tel.: (02265) 998-0
Fax: (02265) 998-344
E-mail: technik@bahama-jumbrella.de

Datei: \ ANG \

Zeichn.-Nr.: 060217-2

Datum: 17.02.2006

gez.: KU

Maßstab: 1 : 2

Projekt:

**SYSTEM-DRAUFSICHT
MONTAGEFUSSPLATTE**

Ø334/E