


Jumbrella outSide | Wandschellen

Befestigung bei: Thermax - Wärmedämmverbundsystem

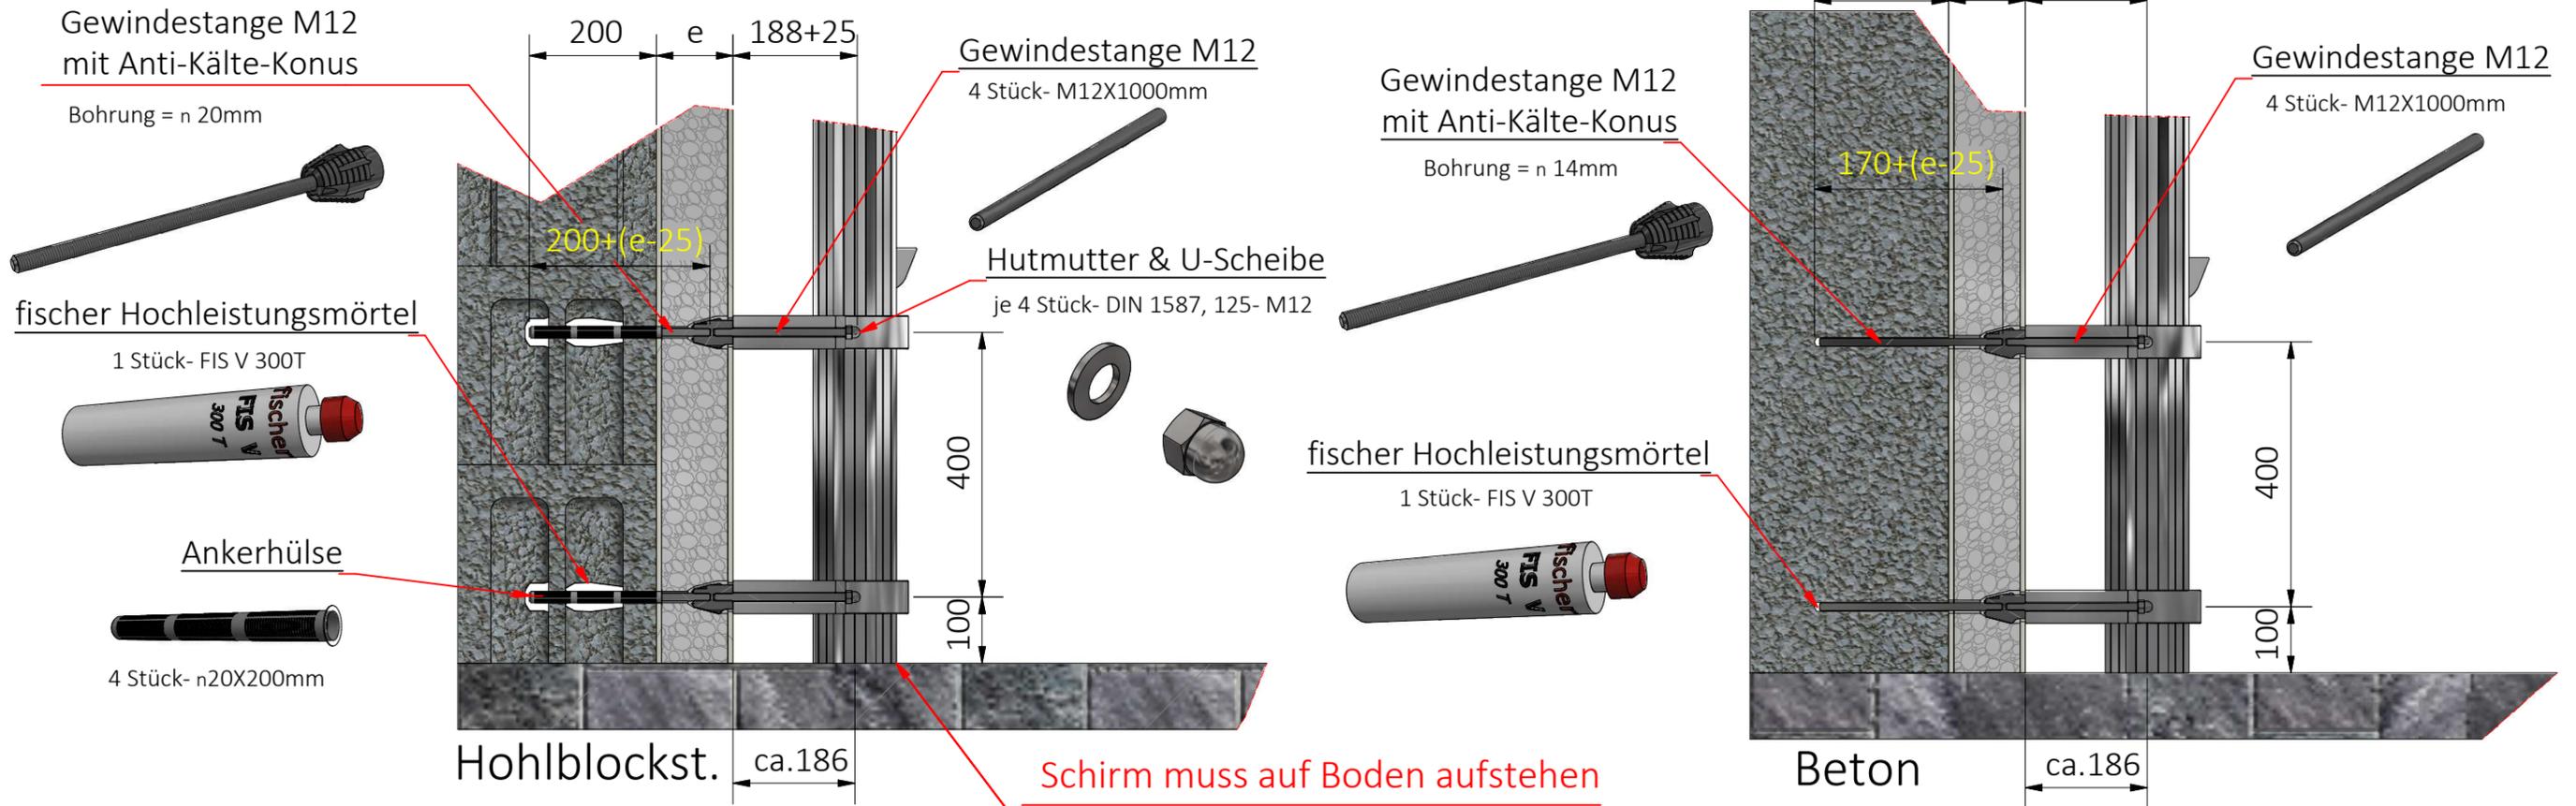

Befestigung: ohne Wärmedämmverbundsystem

